


Advertencia legal: La información que se muestra a continuación ha sido elaborada a partir del Proyecto Básico del edificio y puede sufrir modificaciones por exigencias técnicas, ajustándose en todo caso al Proyecto de Ejecución. Las superficies son aproximadas y la ubicación de aparatos sanitarios, instalaciones y mobiliario, en el caso de incluirse, no necesariamente conforme al plano. Consulte en el punto de venta.
 Legal notice: The information herein below is based on the Basic Project of the building and may be modified due to technical requirements, being adapted in all cases to the Execution Project. The surface areas are approximate and the location of bathroom fittings, facilities and furniture, if included, is not necessarily according to the building plan. Please consult our sales office.



VT.3D.14
 N° Edición: V1.0
 Fecha: 21 MAYO 2021

Plano de conjunto

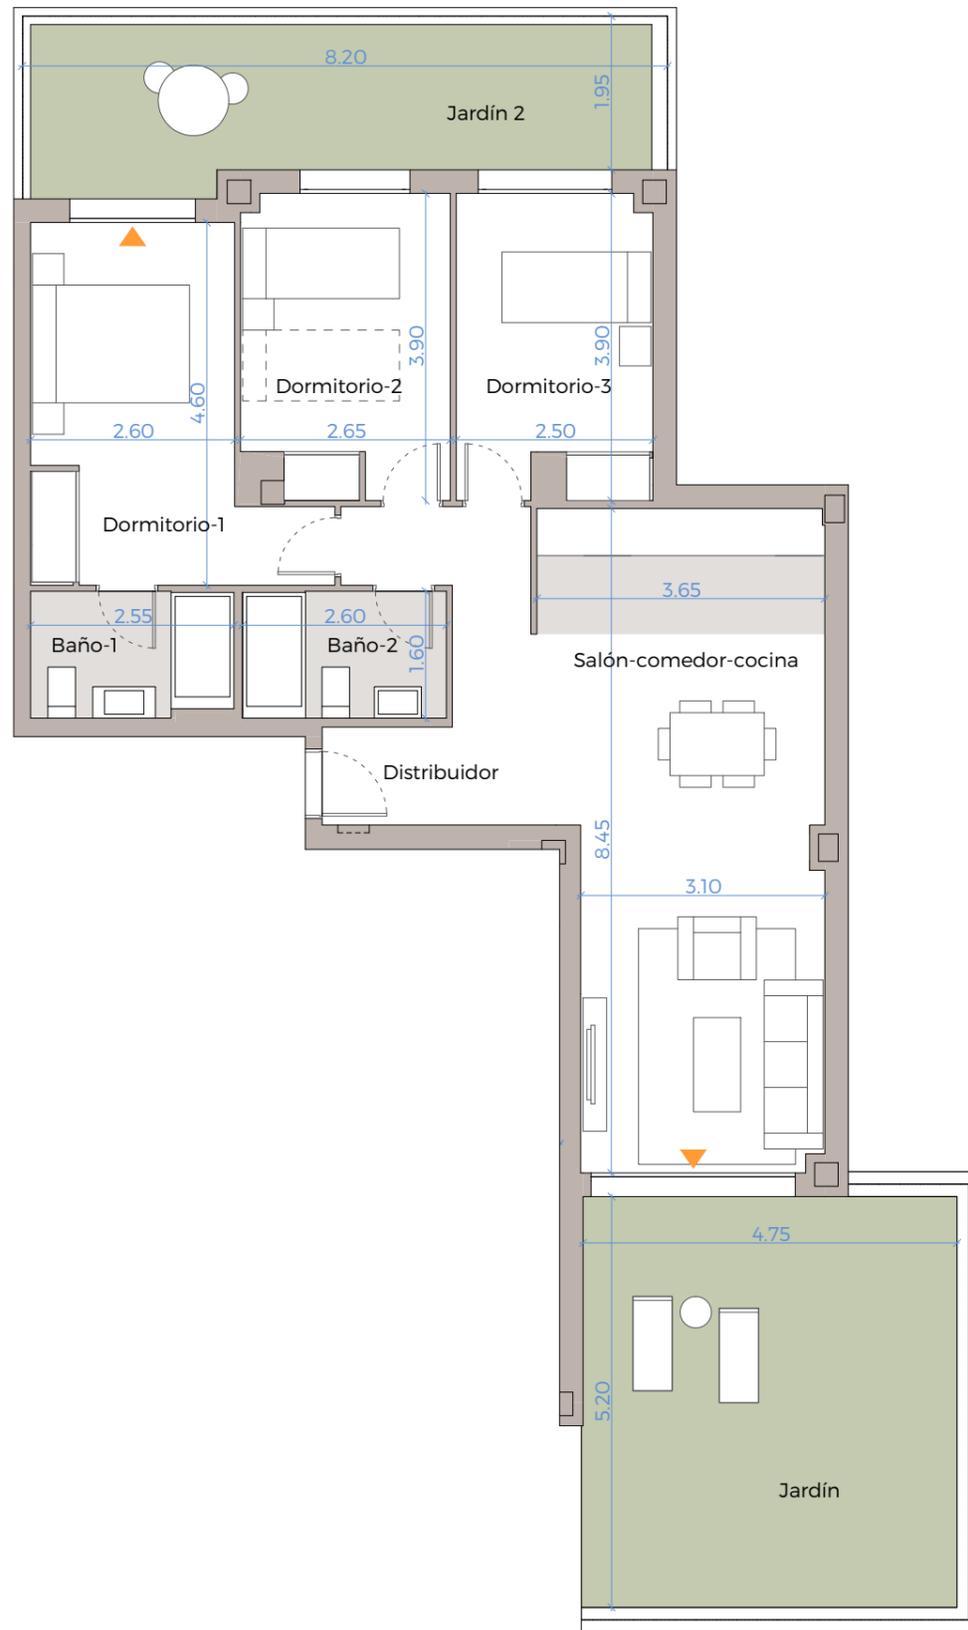

PLANTA BAJA

Cuadro de superficies

Distribuidor	7.50 m ²
Baño 1	4.00 m ²
Baño 2	4.10 m ²
Salón-comedor-cocina	28.50 m ²
Dormitorio 1	13.20 m ²
Dormitorio 2	10.30 m ²
Dormitorio 3	9.70 m ²


Jardín	26.80 m ²
Jardín 2	17.00 m ²

Superficie útil de vivienda:	77.00 m ²
Superficie útil de vivienda s/D J.A. 218/2005:	85.03 m ²


Superficie útil de jardín:	43.00 m ²
----------------------------	----------------------

Superficie constr. de vivienda c.c.:	105.00 m ²
Sup. constr. de vivienda c.c. s/D J.A. 218/2005:	116.19 m ²

Advertencia legal: La información que se muestra a continuación ha sido elaborada a partir del Proyecto Básico del edificio y puede sufrir modificaciones por exigencias técnicas, ajustándose en todo caso al Proyecto de Ejecución. Las superficies son aproximadas y la ubicación de aparatos sanitarios, instalaciones y mobiliario, en el caso de incluirse, no necesariamente conforme al plano. Consulte en el punto de venta.
 Legal notice: The information herein below is based on the Basic Project of the building and may be modified due to technical requirements, being adapted in all cases to the Execution Project. The surface areas are approximate and the location of bathroom fittings, facilities and furniture, if included, is not necessarily according to the building plan. Please consult our sales office.

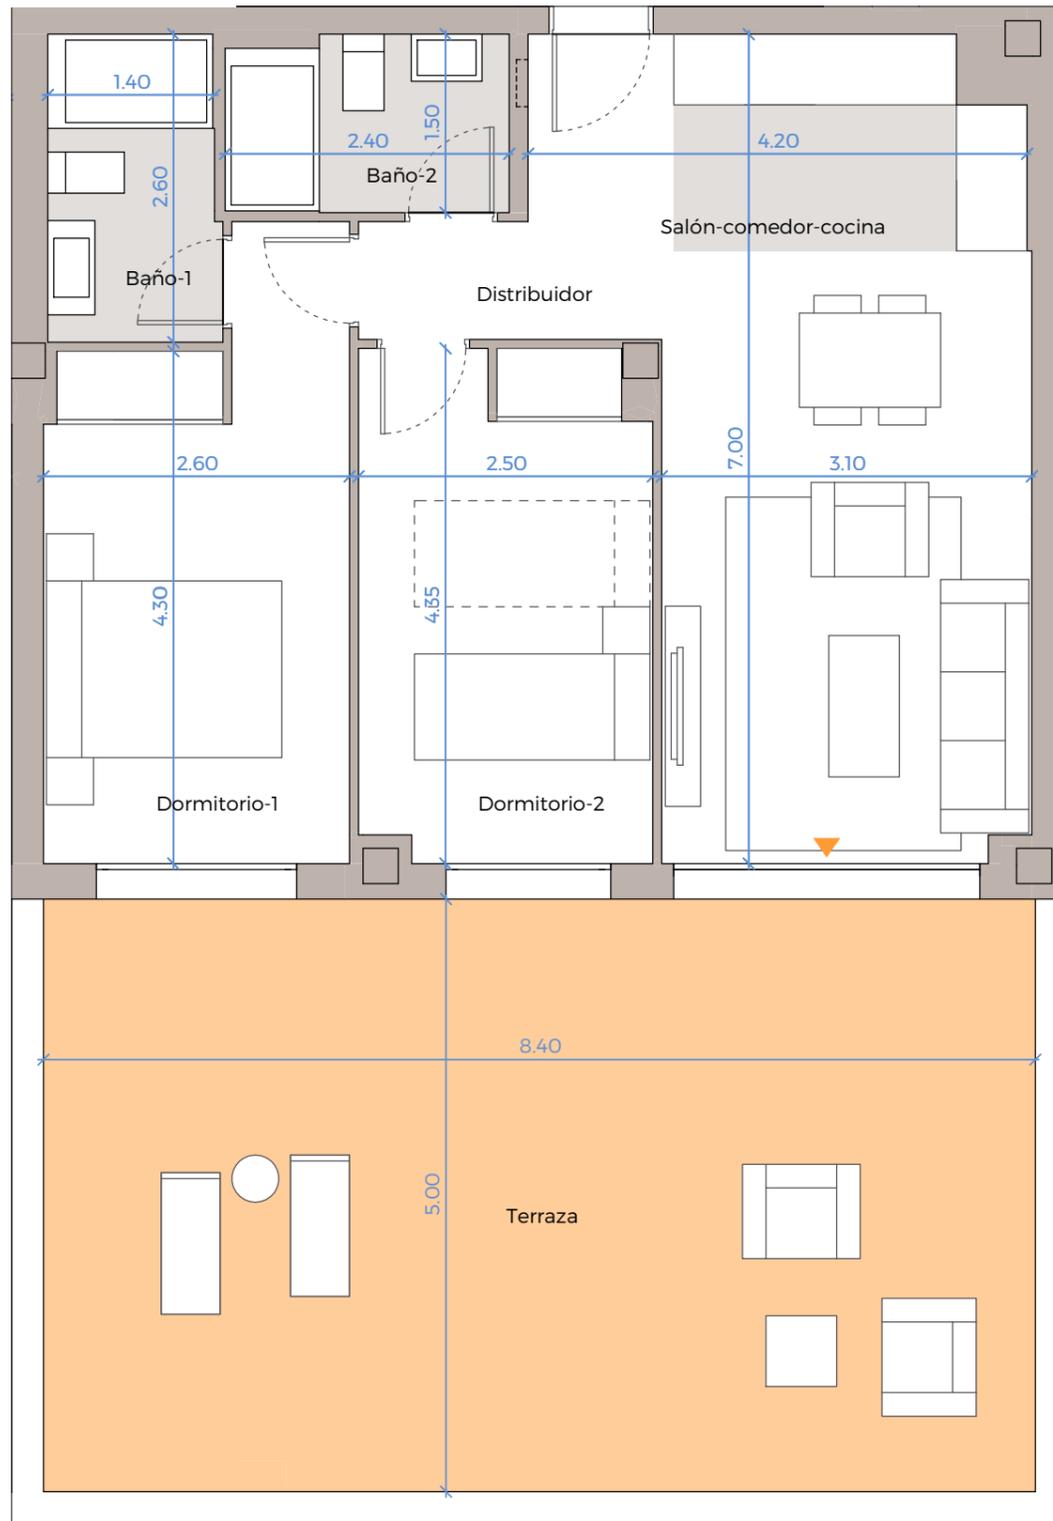

Plano de conjunto

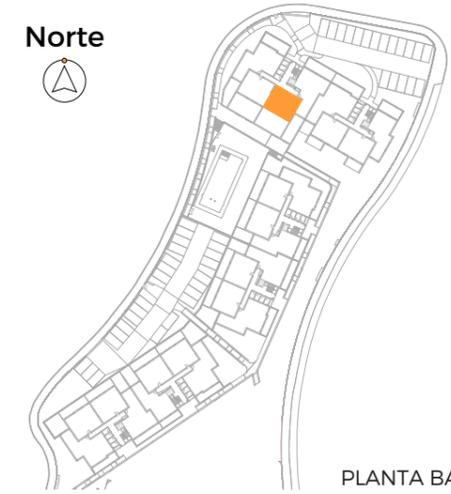

PLANTA BAJA

Cuadro de superficies

Distribuidor	4.30 m ²
Baño 1	3.70 m ²
Baño 2	3.50 m ²
Salón-comedor-cocina	21.60 m ²
Dormitorio 1	12.40 m ²
Dormitorio 2	10.70 m ²

Terraza 42.30 m²

Superficie útil de vivienda: 56.00 m²
 Superficie útil de vivienda s/D J.A. 218/2005: 61.82 m²

Superficie útil de terraza: 42.00 m²

Superficie constr. de vivienda c.c.: 75.00 m²
 Sup. constr. de vivienda c.c. s/D J.A. 218/2005: 83.35 m²




VT.2D.2

Nº Edición: V1.0


Fecha: 21 MAYO 2021

Advertencia legal: La información que se muestra a continuación ha sido elaborada a partir del Proyecto Básico del edificio y puede sufrir modificaciones por exigencias técnicas, ajustándose en todo caso al Proyecto de Ejecución. Las superficies son aproximadas y la ubicación de aparatos sanitarios, instalaciones y mobiliario, en el caso de incluirse, no necesariamente conforme al plano. Consulte en el punto de venta.
 Legal notice: The information herein below is based on the Basic Project of the building and may be modified due to technical requirements, being adapted in all cases to the Execution Project. The surface areas are approximate and the location of bathroom fittings, facilities and furniture, if included, is not necessarily according to the building plan. Please consult our sales office.

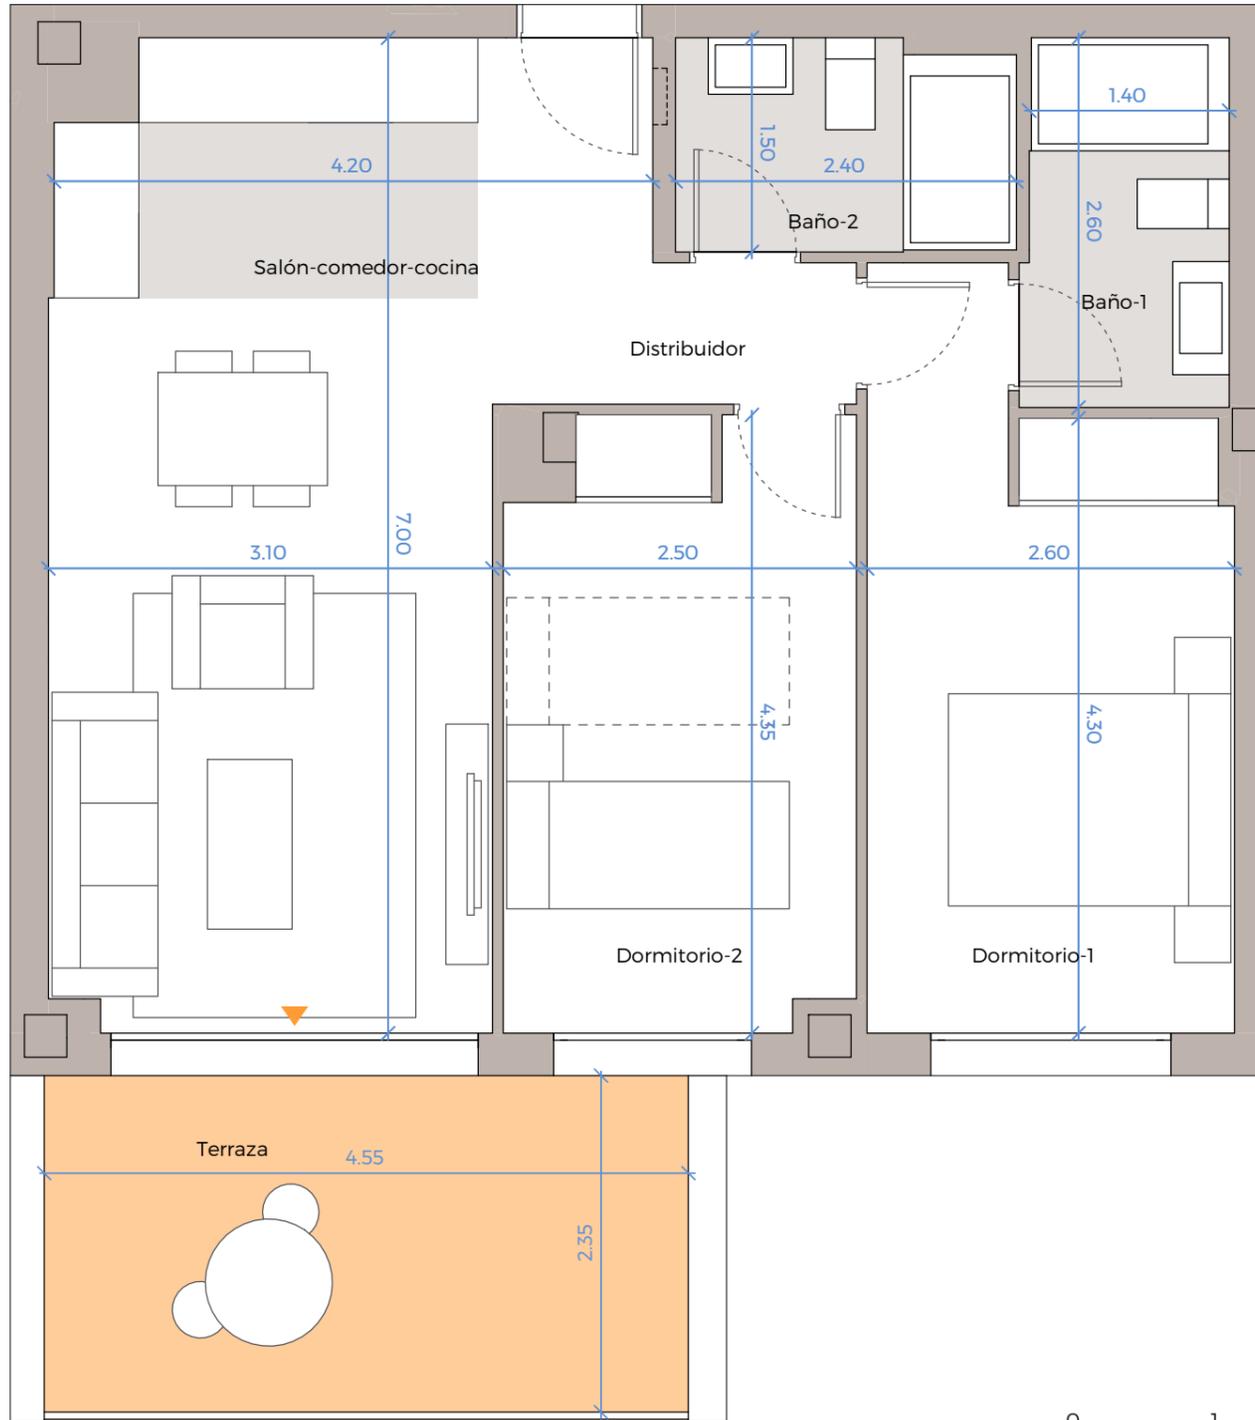

VT.2D.3
 N° Edición: V1.0
 Fecha: 21 MAYO 2021

Plano de conjunto

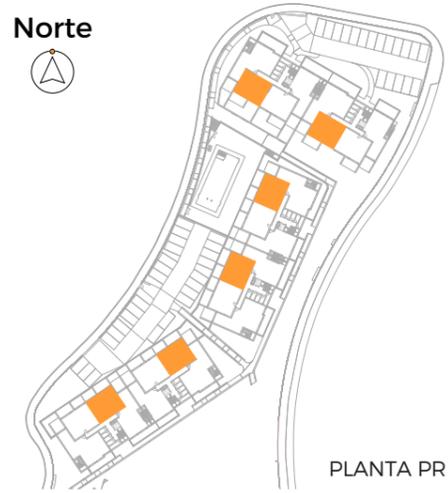

PLANTA PRIMERA

Cuadro de superficies

Distribuidor	4.30 m ²
Baño 1	3.70 m ²
Baño 2	3.50 m ²
Salón-comedor-cocina	21.60 m ²
Dormitorio 1	12.40 m ²
Dormitorio 2	10.60 m ²


Terraza 10.80 m²

Superficie útil de vivienda: 56.00 m²
 Superficie útil de vivienda s/D J.A. 218/2005: 61.50 m²

Superficie útil de terraza: 10.00 m²


Superficie constr. de vivienda c.c.: 75.00 m²
 Sup. constr. de vivienda c.c. s/D J.A. 218/2005: 82.04 m²

Advertencia legal: La información que se muestra a continuación ha sido elaborada a partir del Proyecto Básico del edificio y puede sufrir modificaciones por exigencias técnicas, ajustándose en todo caso al Proyecto de Ejecución. Las superficies son aproximadas y la ubicación de aparatos sanitarios, instalaciones y mobiliario, en el caso de incluirse, no necesariamente conforme al plano. Consulte en el punto de venta.
 Legal notice: The information herein below is based on the Basic Project of the building and may be modified due to technical requirements, being adapted in all cases to the Execution Project. The surface areas are approximate and the location of bathroom fittings, facilities and furniture, if included, is not necessarily according to the building plan. Please consult our sales office.

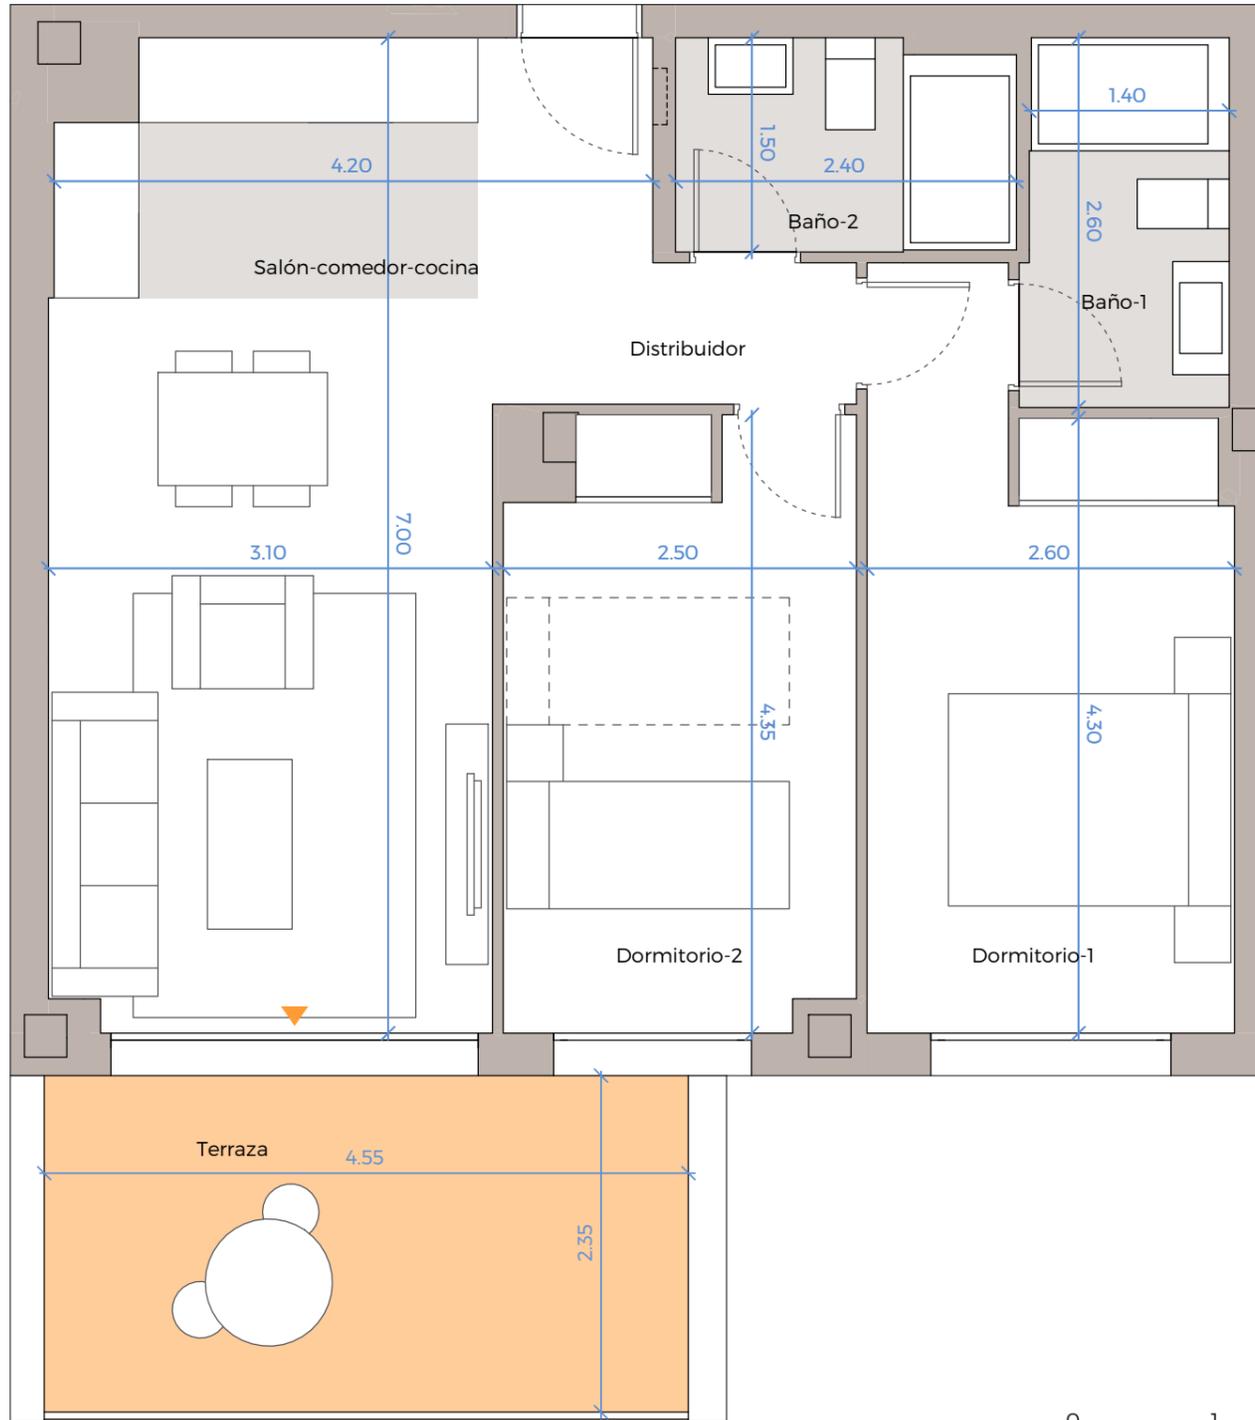

VT.2D.3
 N° Edición: V1.0
 Fecha: 21 MAYO 2021

Plano de conjunto

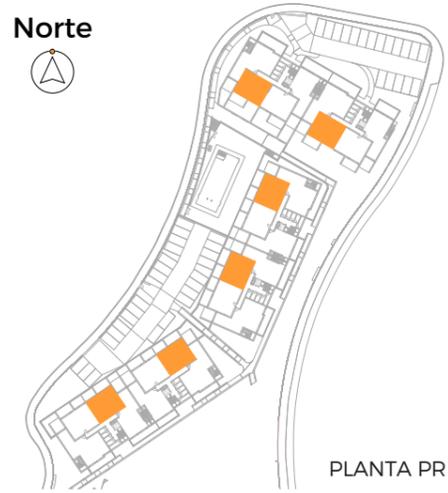

PLANTA PRIMERA

Cuadro de superficies

Distribuidor	4.30 m ²
Baño 1	3.70 m ²
Baño 2	3.50 m ²
Salón-comedor-cocina	21.60 m ²
Dormitorio 1	12.40 m ²
Dormitorio 2	10.60 m ²


Terraza 10.80 m²

Superficie útil de vivienda: 56.00 m²
 Superficie útil de vivienda s/D J.A. 218/2005: 61.50 m²

Superficie útil de terraza: 10.00 m²

Superficie constr. de vivienda c.c.: 75.00 m²
 Sup. constr. de vivienda c.c. s/D J.A. 218/2005: 82.04 m²

Advertencia legal: La información que se muestra a continuación ha sido elaborada a partir del Proyecto Básico del edificio y puede sufrir modificaciones por exigencias técnicas, ajustándose en todo caso al Proyecto de Ejecución. Las superficies son aproximadas y la ubicación de aparatos sanitarios, instalaciones y mobiliario, en el caso de incluirse, no necesariamente conforme al plano. Consulte en el punto de venta.
 Legal notice: The information herein below is based on the Basic Project of the building and may be modified due to technical requirements, being adapted in all cases to the Execution Project. The surface areas are approximate and the location of bathroom fittings, facilities and furniture, if included, is not necessarily according to the building plan. Please consult our sales office.

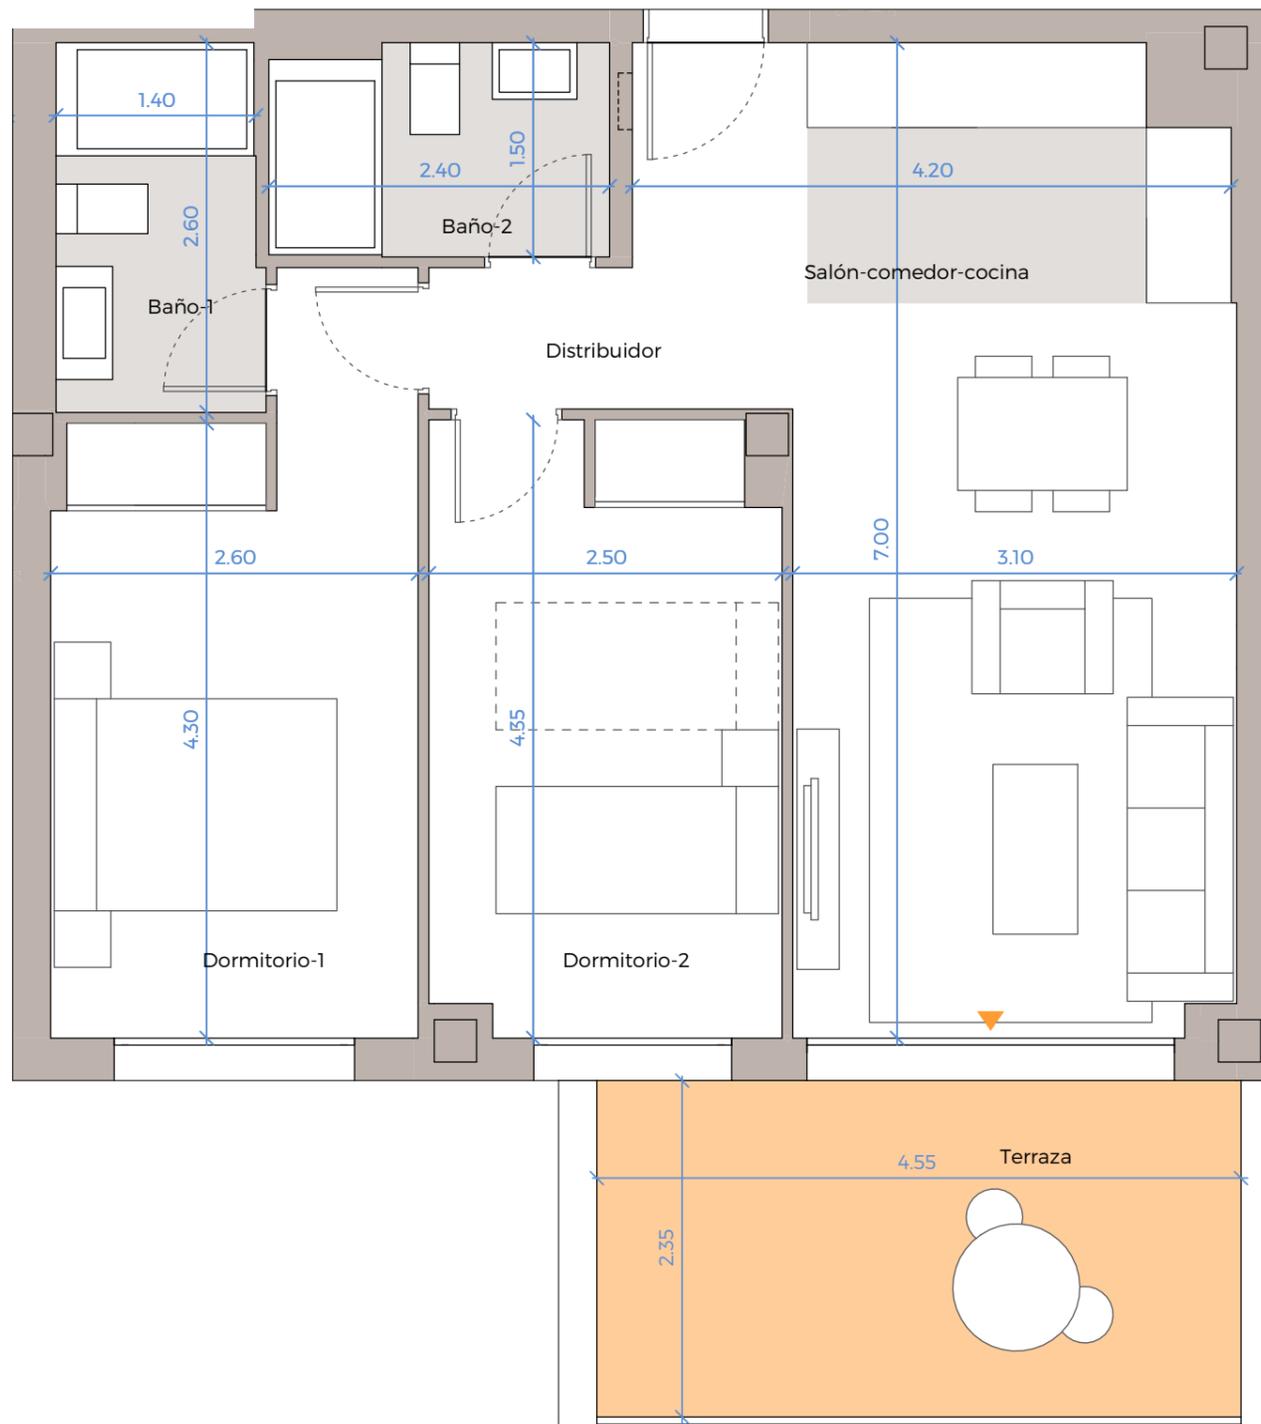

VT.2D.4
 N° Edición: V1.0
 Fecha: 21 MAYO 2021

Plano de conjunto



Cuadro de superficies

Distribuidor	4.30 m ²
Baño 1	3.70 m ²
Baño 2	3.50 m ²
Salón-comedor-cocina	21.60 m ²
Dormitorio 1	12.40 m ²
Dormitorio 2	10.60 m ²


Terraza 10.80 m²

Superficie útil de vivienda: 56.00 m²
 Superficie útil de vivienda s/D J.A. 218/2005: 61.50 m²

Superficie útil de terraza: 10.00 m²


Superficie constr. de vivienda c.c.: 75.00 m²
 Sup. constr. de vivienda c.c. s/D J.A. 218/2005: 82.04 m²

Advertencia legal: La información que se muestra a continuación ha sido elaborada a partir del Proyecto Básico del edificio y puede sufrir modificaciones por exigencias técnicas, ajustándose en todo caso al Proyecto de Ejecución. Las superficies son aproximadas y la ubicación de aparatos sanitarios, instalaciones y mobiliario, en el caso de incluirse, no necesariamente conforme al plano. Consulte en el punto de venta.
 Legal notice: The information herein below is based on the Basic Project of the building and may be modified due to technical requirements, being adapted in all cases to the Execution Project. The surface areas are approximate and the location of bathroom fittings, facilities and furniture, if included, is not necessarily according to the building plan. Please consult our sales office.

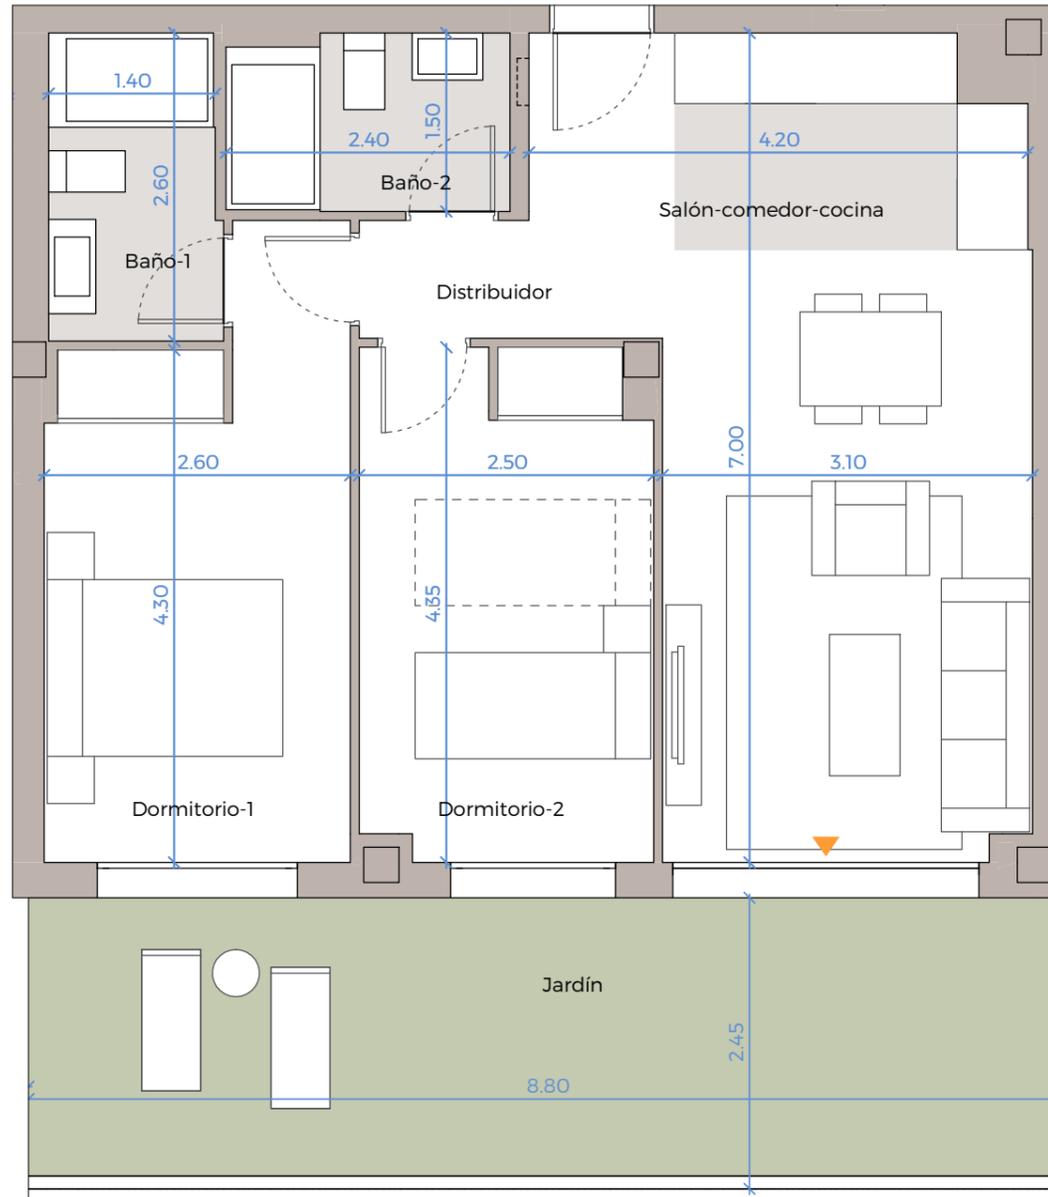

Plano de conjunto

Norte

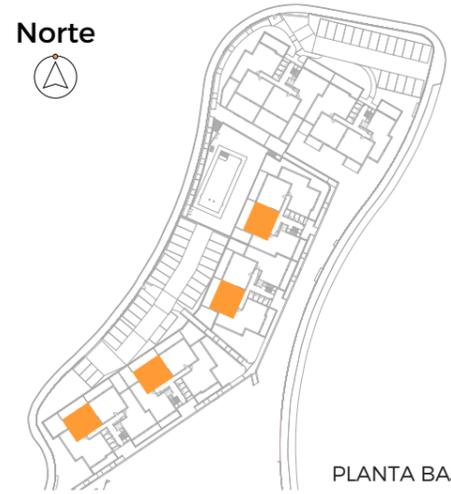

PLANTA BAJA

Cuadro de superficies

Distribuidor	4.30 m ²
Baño 1	3.70 m ²
Baño 2	3.50 m ²
Salón-comedor-cocina	21.60 m ²
Dormitorio 1	12.40 m ²
Dormitorio 2	10.60 m ²

Jardín 21.70 m²

Superficie útil de vivienda: 56.00 m²
 Superficie útil de vivienda s/D J.A. 218/2005: 61.71 m²

Superficie útil de jardín: 21.00 m²

Superficie constr. de vivienda c.c.: 75.00 m²
 Sup. constr. de vivienda c.c. s/D J.A. 218/2005: 83.36 m²




VT.2D.11

Nº Edición: V1.0

Fecha: 21 MAYO 2021

Advertencia legal: La información que se muestra a continuación ha sido elaborada a partir del Proyecto Básico del edificio y puede sufrir modificaciones por exigencias técnicas, ajustándose en todo caso al Proyecto de Ejecución. Las superficies son aproximadas y la ubicación de aparatos sanitarios, instalaciones y mobiliario, en el caso de incluirse, no necesariamente conforme al plano. Consulte en el punto de venta.
 Legal notice: The information herein below is based on the Basic Project of the building and may be modified due to technical requirements, being adapted in all cases to the Execution Project. The surface areas are approximate and the location of bathroom fittings, facilities and furniture, if included, is not necessarily according to the building plan. Please consult our sales office.

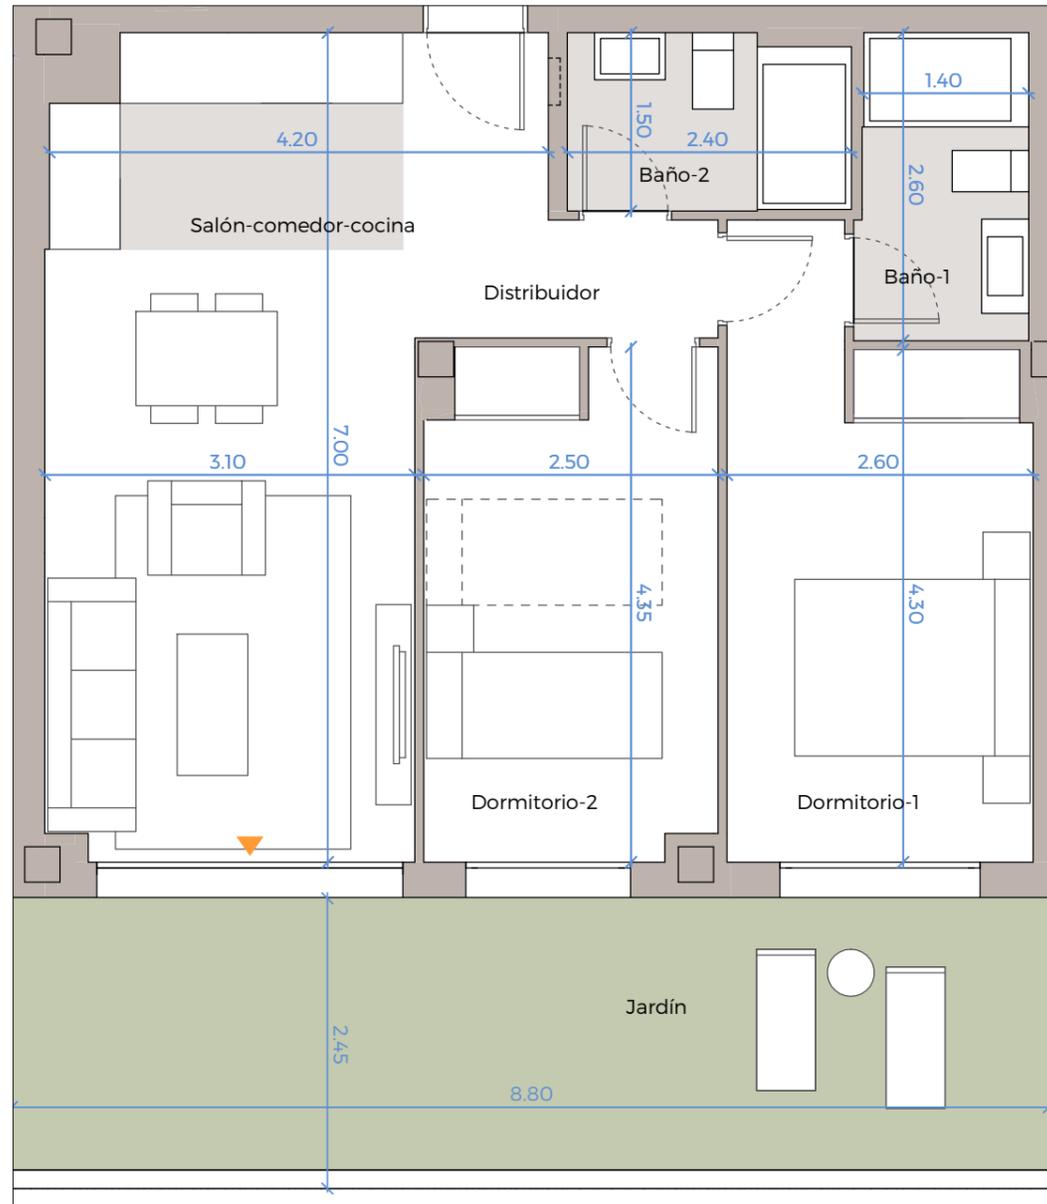

VT.2D.10
 N° Edición: V1.0
 Fecha: 21 MAYO 2021

Plano de conjunto



Cuadro de superficies

Distribuidor	4.30 m ²
Baño 1	3.70 m ²
Baño 2	3.50 m ²
Salón-comedor-cocina	21.60 m ²
Dormitorio 1	12.40 m ²
Dormitorio 2	10.60 m ²

Jardín 21.70 m²

Superficie útil de vivienda: 56.00 m²
 Superficie útil de vivienda s/D J.A. 218/2005: 61.71 m²

Superficie útil de jardín: 21.00 m²


Superficie constr. de vivienda c.c.: 75.00 m²
 Sup. constr. de vivienda c.c. s/D J.A. 218/2005: 83.35 m²

Advertencia legal: La información que se muestra a continuación ha sido elaborada a partir del Proyecto Básico del edificio y puede sufrir modificaciones por exigencias técnicas, ajustándose en todo caso al Proyecto de Ejecución. Las superficies son aproximadas y la ubicación de aparatos sanitarios, instalaciones y mobiliario, en el caso de incluirse, no necesariamente conforme al plano. Consulte en el punto de venta.
 Legal notice: The information herein below is based on the Basic Project of the building and may be modified due to technical requirements, being adapted in all cases to the Execution Project. The surface areas are approximate and the location of bathroom fittings, facilities and furniture, if included, is not necessarily according to the building plan. Please consult our sales office.



VT.3D.11
 N° Edición: V1.0
 Fecha: 21 MAYO 2021

Plano de conjunto

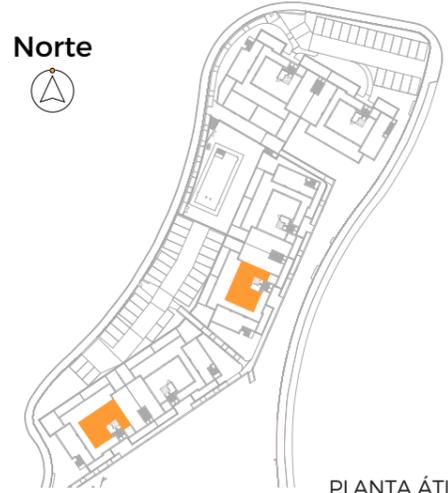

PLANTA ÁTICO

Cuadro de superficies

Distribuidor	5.60 m ²
Baño 1	4.10 m ²
Baño 2	3.80 m ²
Salón-comedor-cocina	34.50 m ²
Dormitorio 1	11.40 m ²
Dormitorio 2	10.70 m ²
Dormitorio 3	10.60 m ²

Terraza ático 2	5.60 m ²
Terraza ático	99.60 m ²

Superficie útil de vivienda:	80.00 m ²
Superficie útil de vivienda s/D J.A. 218/2005:	88.77 m ²

Superficie útil de terraza:	104.00 m ²
-----------------------------	-----------------------

Superficie constr. de vivienda c.c.:	112.00 m ²
Sup. constr. de vivienda c.c. s/D J.A. 218/2005:	123.80 m ²